

WYKAZ POMIESZCZEŃ PARTERU

LOKAL A


LP	NAZWA POMIESZCZENIA	POWIERZCHNIA [m ²]
A.0.1	PRZEDSIÓNEK	4,05
A.0.2	ANEKS KUCHENNY	7,85
A.0.3	POKÓJ DZIENNY	23,17
A.0.4	WC	1,06
RAZEM POWIERZCHNIA PARTERU LOKALU A		36,13

LOKAL B

LP	NAZWA POMIESZCZENIA	POWIERZCHNIA [m ²]
B.0.1	PRZEDSIÓNEK	4,05
B.0.2	ANEKS KUCHENNY	7,85
B.0.3	POKÓJ DZIENNY	23,17
B.0.4	WC	1,06
RAZEM POWIERZCHNIA PARTERU LOKALU B		36,13
RAZEM POWIERZCHNIA PARTERU LOKALI A I B		72,26

UWAGA!

- POWIERZCHNIA UŻYTKOWA LOKALU A WYNOSI 76,29 m²;
- POWIERZCHNIA UŻYTKOWA LOKALU B WYNOSI 76,29 m²;
- W BUDYNKU ZAPROJEKTOWANO WENTYLACJĘ GRAWITACYJNĄ;
- WYMAGARY DRZWI PODANE W ŚWIETELNE OŚCIEŻNICY;
- WYMAGARY OKIEN PODANE W ŚWIETELNE OTWORU W MURZE;
- PRZED ZAMÓWIENIEM STOLARKI WYMAGARY OTWORÓW SPRAWDZIĆ Z NATURY (NA BUDOWIE);
- WYMAGARY PRĄSZCZYSTY POZIOMYCH PODANO W PRZESTRZENI ZAŁĘTEJ PRZEZ PRZEGRODY (BEZ UWZGLĘDNIANIA TYNKÓW, OKŁADZIN, ECT.);
- NADPROŻA ŚCIAN WEWNĘTRZNYCH WYKONAĆ Z BELEK NADPROŻOWYCH "L19";
- WYKOŃCZENIA ŚCIAN – OKOŁO 2cm;
- POWIERZCHNIE OBLICZONO ZGODNIE Z NORMĄ PN-ISO 9836 DLA WYMARÓW BUDYNKU W STANIE WYKOŃCZENIYM.

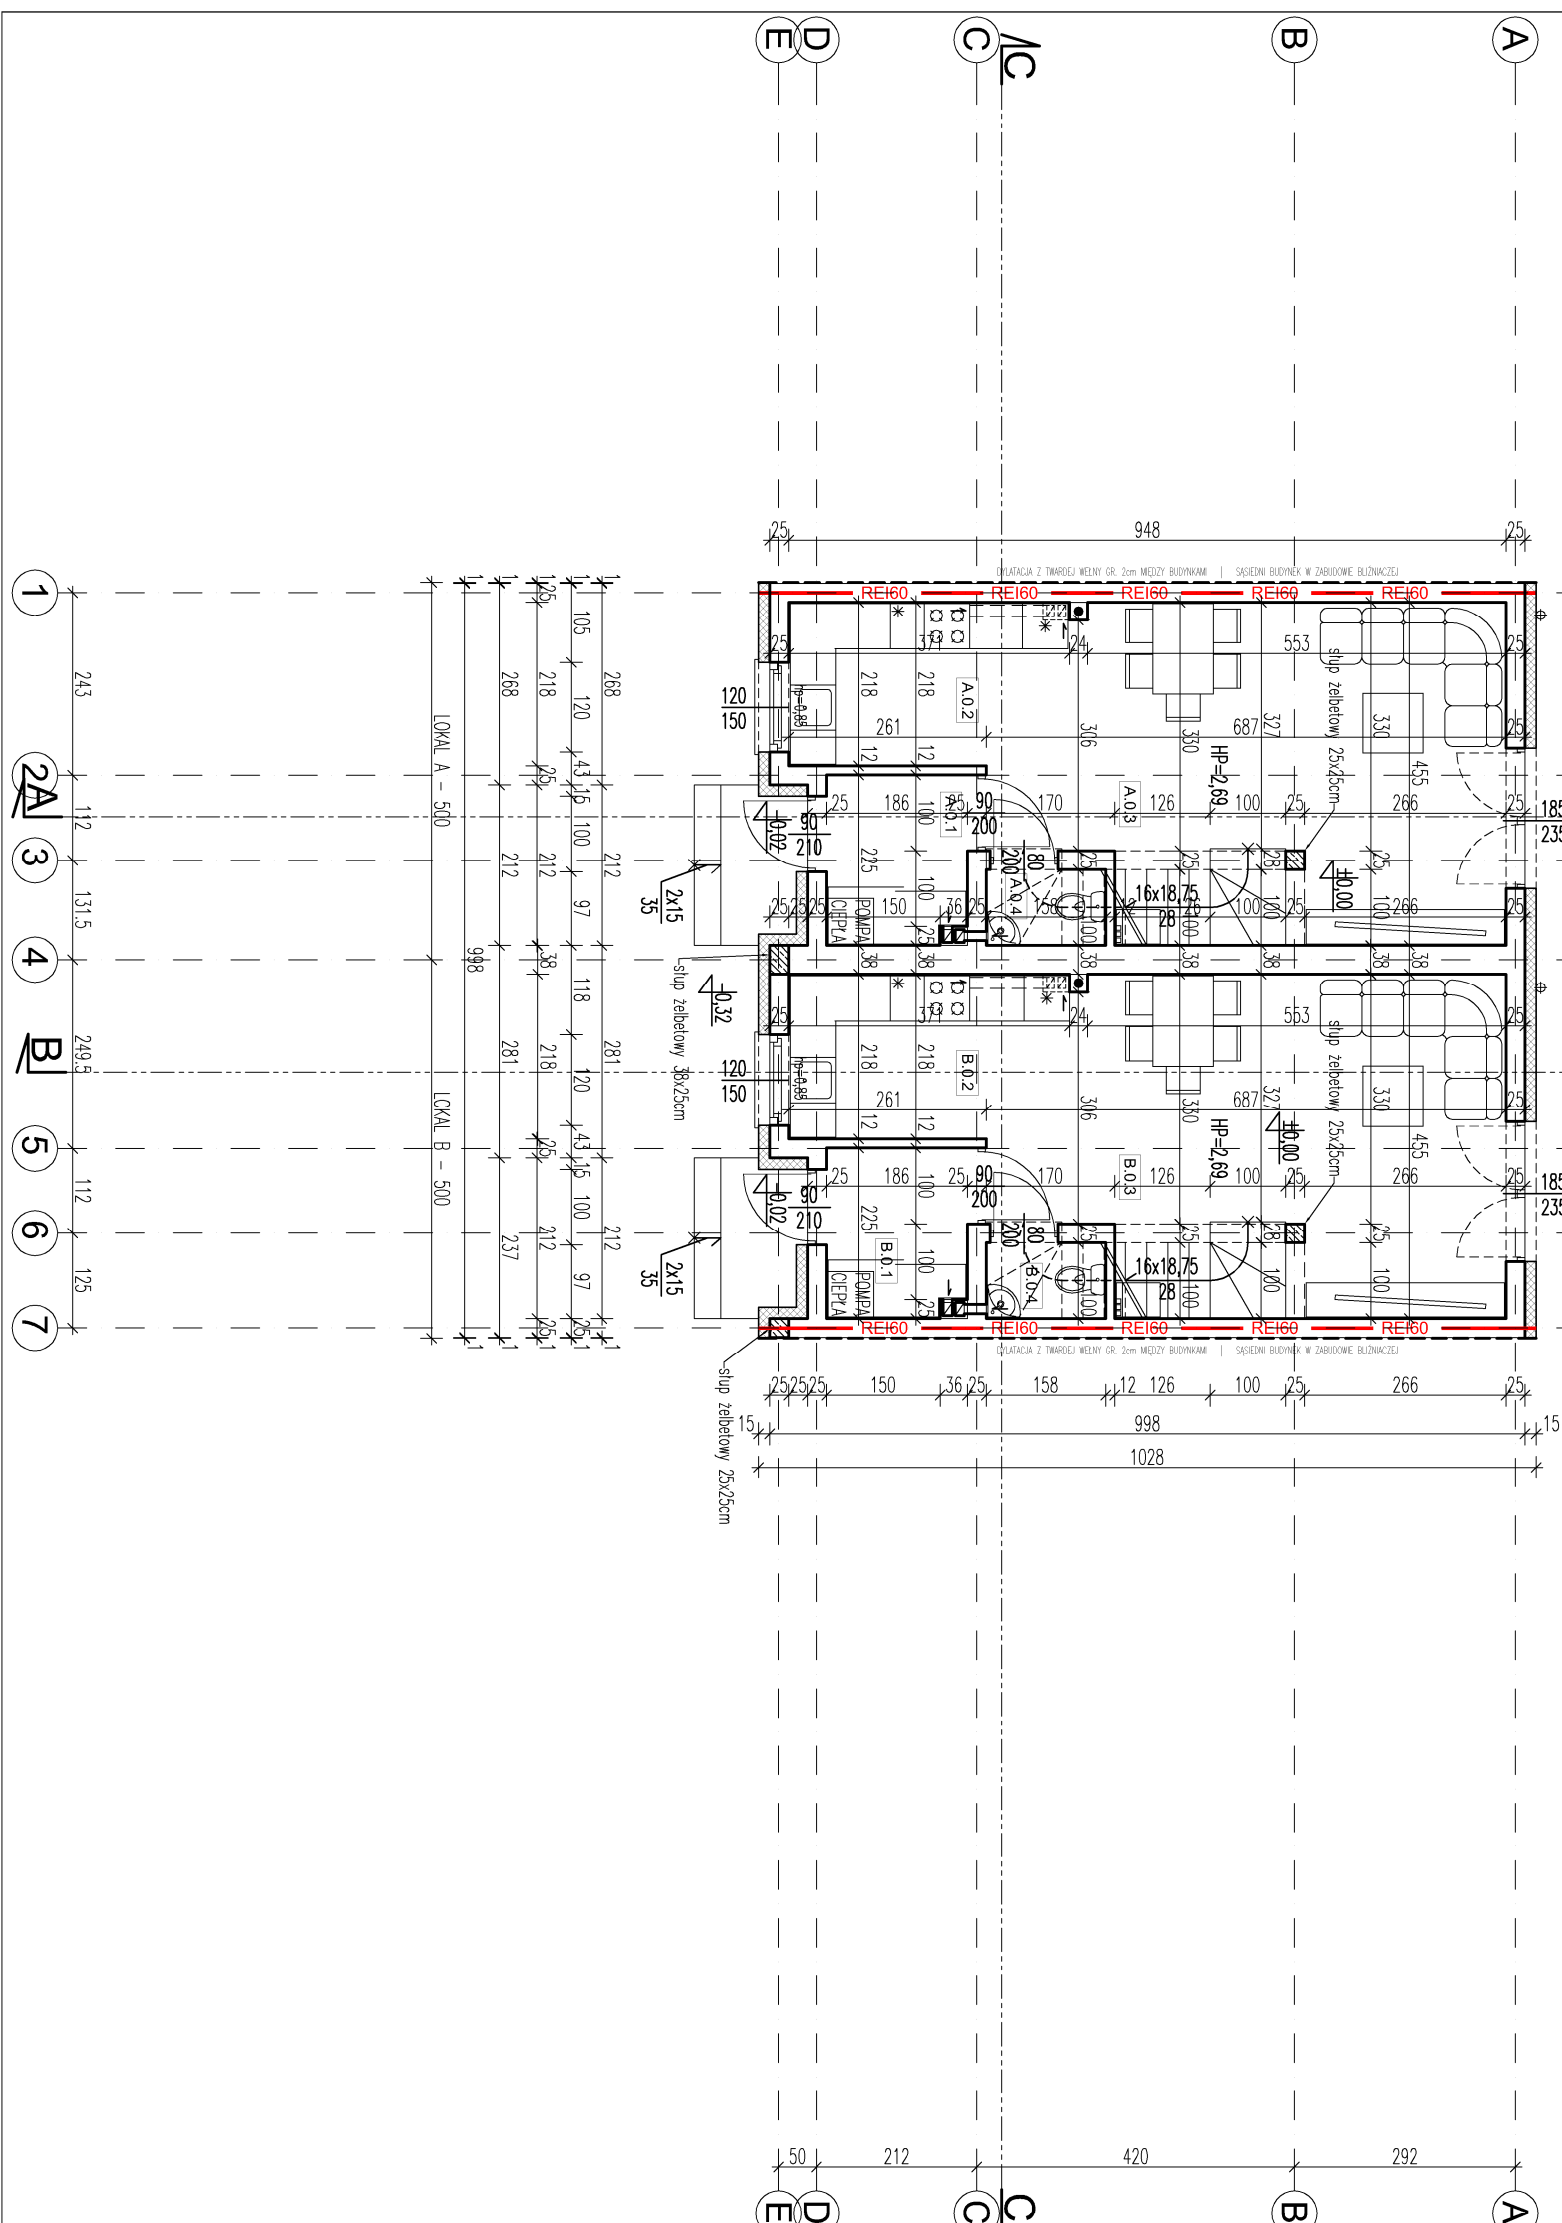

PRACOWNIA PROJEKTOWA
ul. Królewska 36 lok. 12, 05-825 Gródzisk Mazowiecki
tel. + 48 896 638 495
e-mail: architektura.okstudio@gmail.com

PROJEKT
BUDOWA PIĘCIU BUDYNKÓW MIESZKALNYCH JEDNORODZINNYCH W ZABUDOWIE SZEREGOWEJ (BUDYNEK 2)
ADRES INWESTYCJI
ŻYRARDÓW, gm. Żyrardów, ul.
dz. ew. nr: dbr: jedn. ew:

RYSUJEK	SKALA	NR RYS.
RZUT PARTERU	1:100	A-1.
ARCHITEKTURA	PODPIS	
mgr inż. arch. Edyta Osuchowska, upr. nr MA/142/19, nr Izby MA-3285 w specjalności architektonicznej bez ograniczeń		
DATA	11.08.2022	